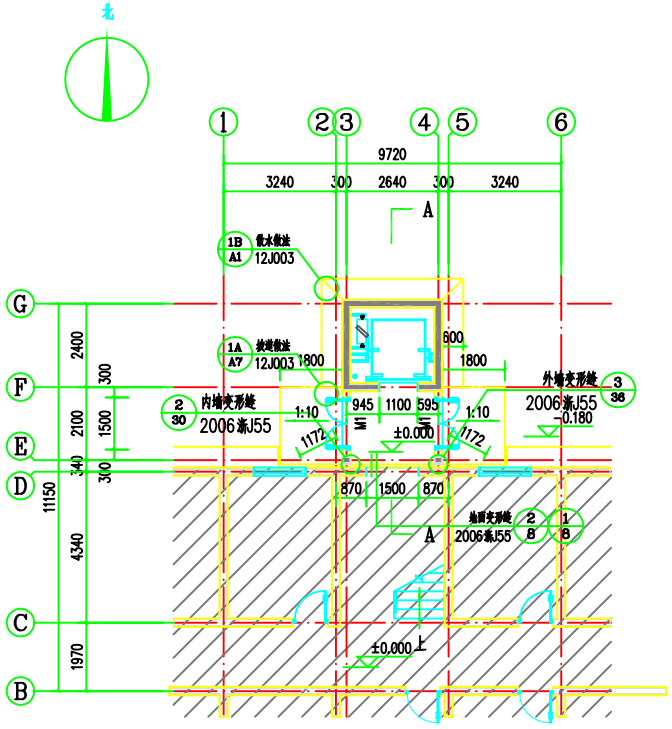

一层平面图 1:100

注:1.将2~6轴交D轴的门拆除(门洞大小不变),并在D轴外墙处增设电梯.
2.除注明外墙厚均为240.
3.阴影部分为原有建筑.

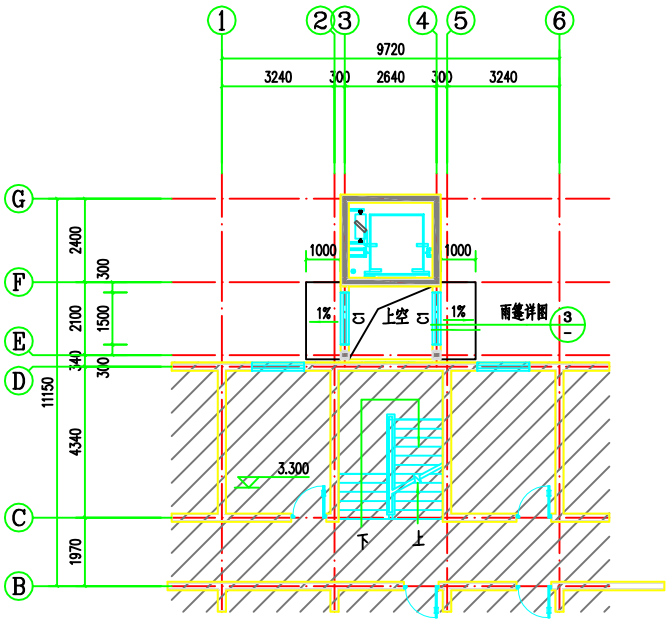

二层平面图 1:100

注:1.将2~6轴交D轴的窗拆除,用砖墙砌筑.
2.除注明外墙厚均为240.
3.阴影部分为原有建筑.

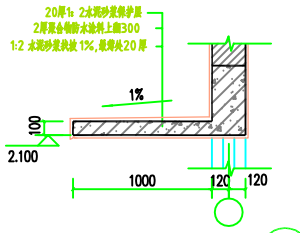

雨篷详图 1:25 ③

修改记录 modify record

设计单位 Design Institute

浙江新时代建筑设计有限公司
Zhejiang New Era Architectural Design CO.LTD

设计证书编号(甲级) A133012291

建设单位 Client: 浙江师范大学

项目名称 Subject: 教授工作室装修工程加装电梯

工程名称 Project Name	教授工作室装修工程加装电梯		
工程编号 Project No.		日期 Date	2019.12.2

职责 Responsibility	姓名 Name	签字 Signature
项目负责人 The project leader	郑敏浩	
专业负责人 Discipline Responsible	郑敏浩	
设计 Designed by	钟丽芬	
绘图 Drawn by	钟丽芬	
校对 Checked by	余红琴	
审核 Reviewed by	郑敏浩	
审定 Review approval	郑敏浩	

图纸名称 Sheet Title: 一层平面图 二层平面图

专业 Discipline	建筑	阶段 Stage	施工图
图号 Sheet No.	04	版次 Rev.	01

发图负责人签章 STAMP 1

出图签章 STAMP 2

执业签章 STAMP 3

本图须加盖出图签章,否则一律无效 Invalid Unless Stamped

专业 Discipline: 强电 Electricity | 弱电 Intel | 暖通 Hvac | 给排水 Plumbing | 建筑 Architecture | 结构 Structure | 会签 Confirmed by