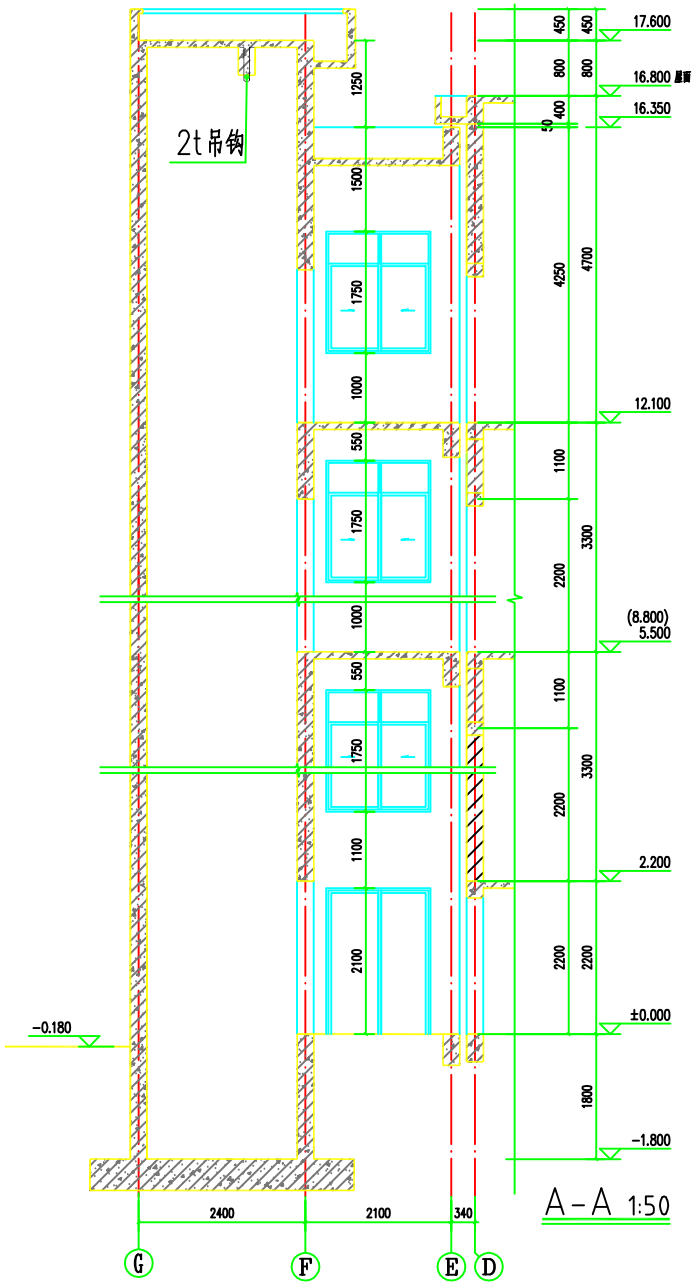

A-A 1:50

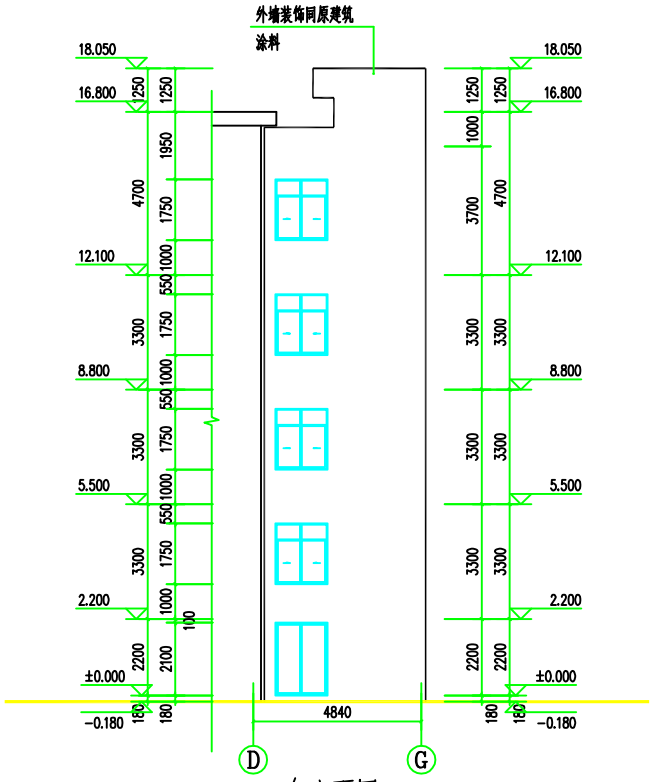

东立面图1:50

修改记录
modify record

设计单位
Design Institute

浙江新时代建筑设计有限公司
Zhejiang New Era
Architectural Design CO.LTD

设计证书编号(甲级) A133012291

建设单位
Client
浙江师范大学

项目名称
Subject
教授工作室装修工程加装电梯

工程名称 Project Name	教授工作室装修工程加装电梯		
工程编号 Project No.		日期 Date	2019.12.2

职责 Responsibility	姓名 Name	签字 Signature
项目负责人 The project leader	斯敏浩	
专业负责人 Discipline Responsible	斯敏浩	
设计 Designed by	钟丽芬	
绘图 Drawn by	钟丽芬	
校对 Checked by	余红琴	
审核 Reviewed by	斯敏浩	
审定 Review approval	斯敏浩	

图纸名称
Sheet Title
A-A 东立面图

专业 Discipline	建筑	阶段 Stage	施工图
图号 Sheet No.	06	版次 Rev.	01

发图负责人签章
STAMP 1

出图签章
STAMP 2

执业签章
STAMP 3

本图须加盖出图签章，否则一律无效
Invalid Unless Stamped