


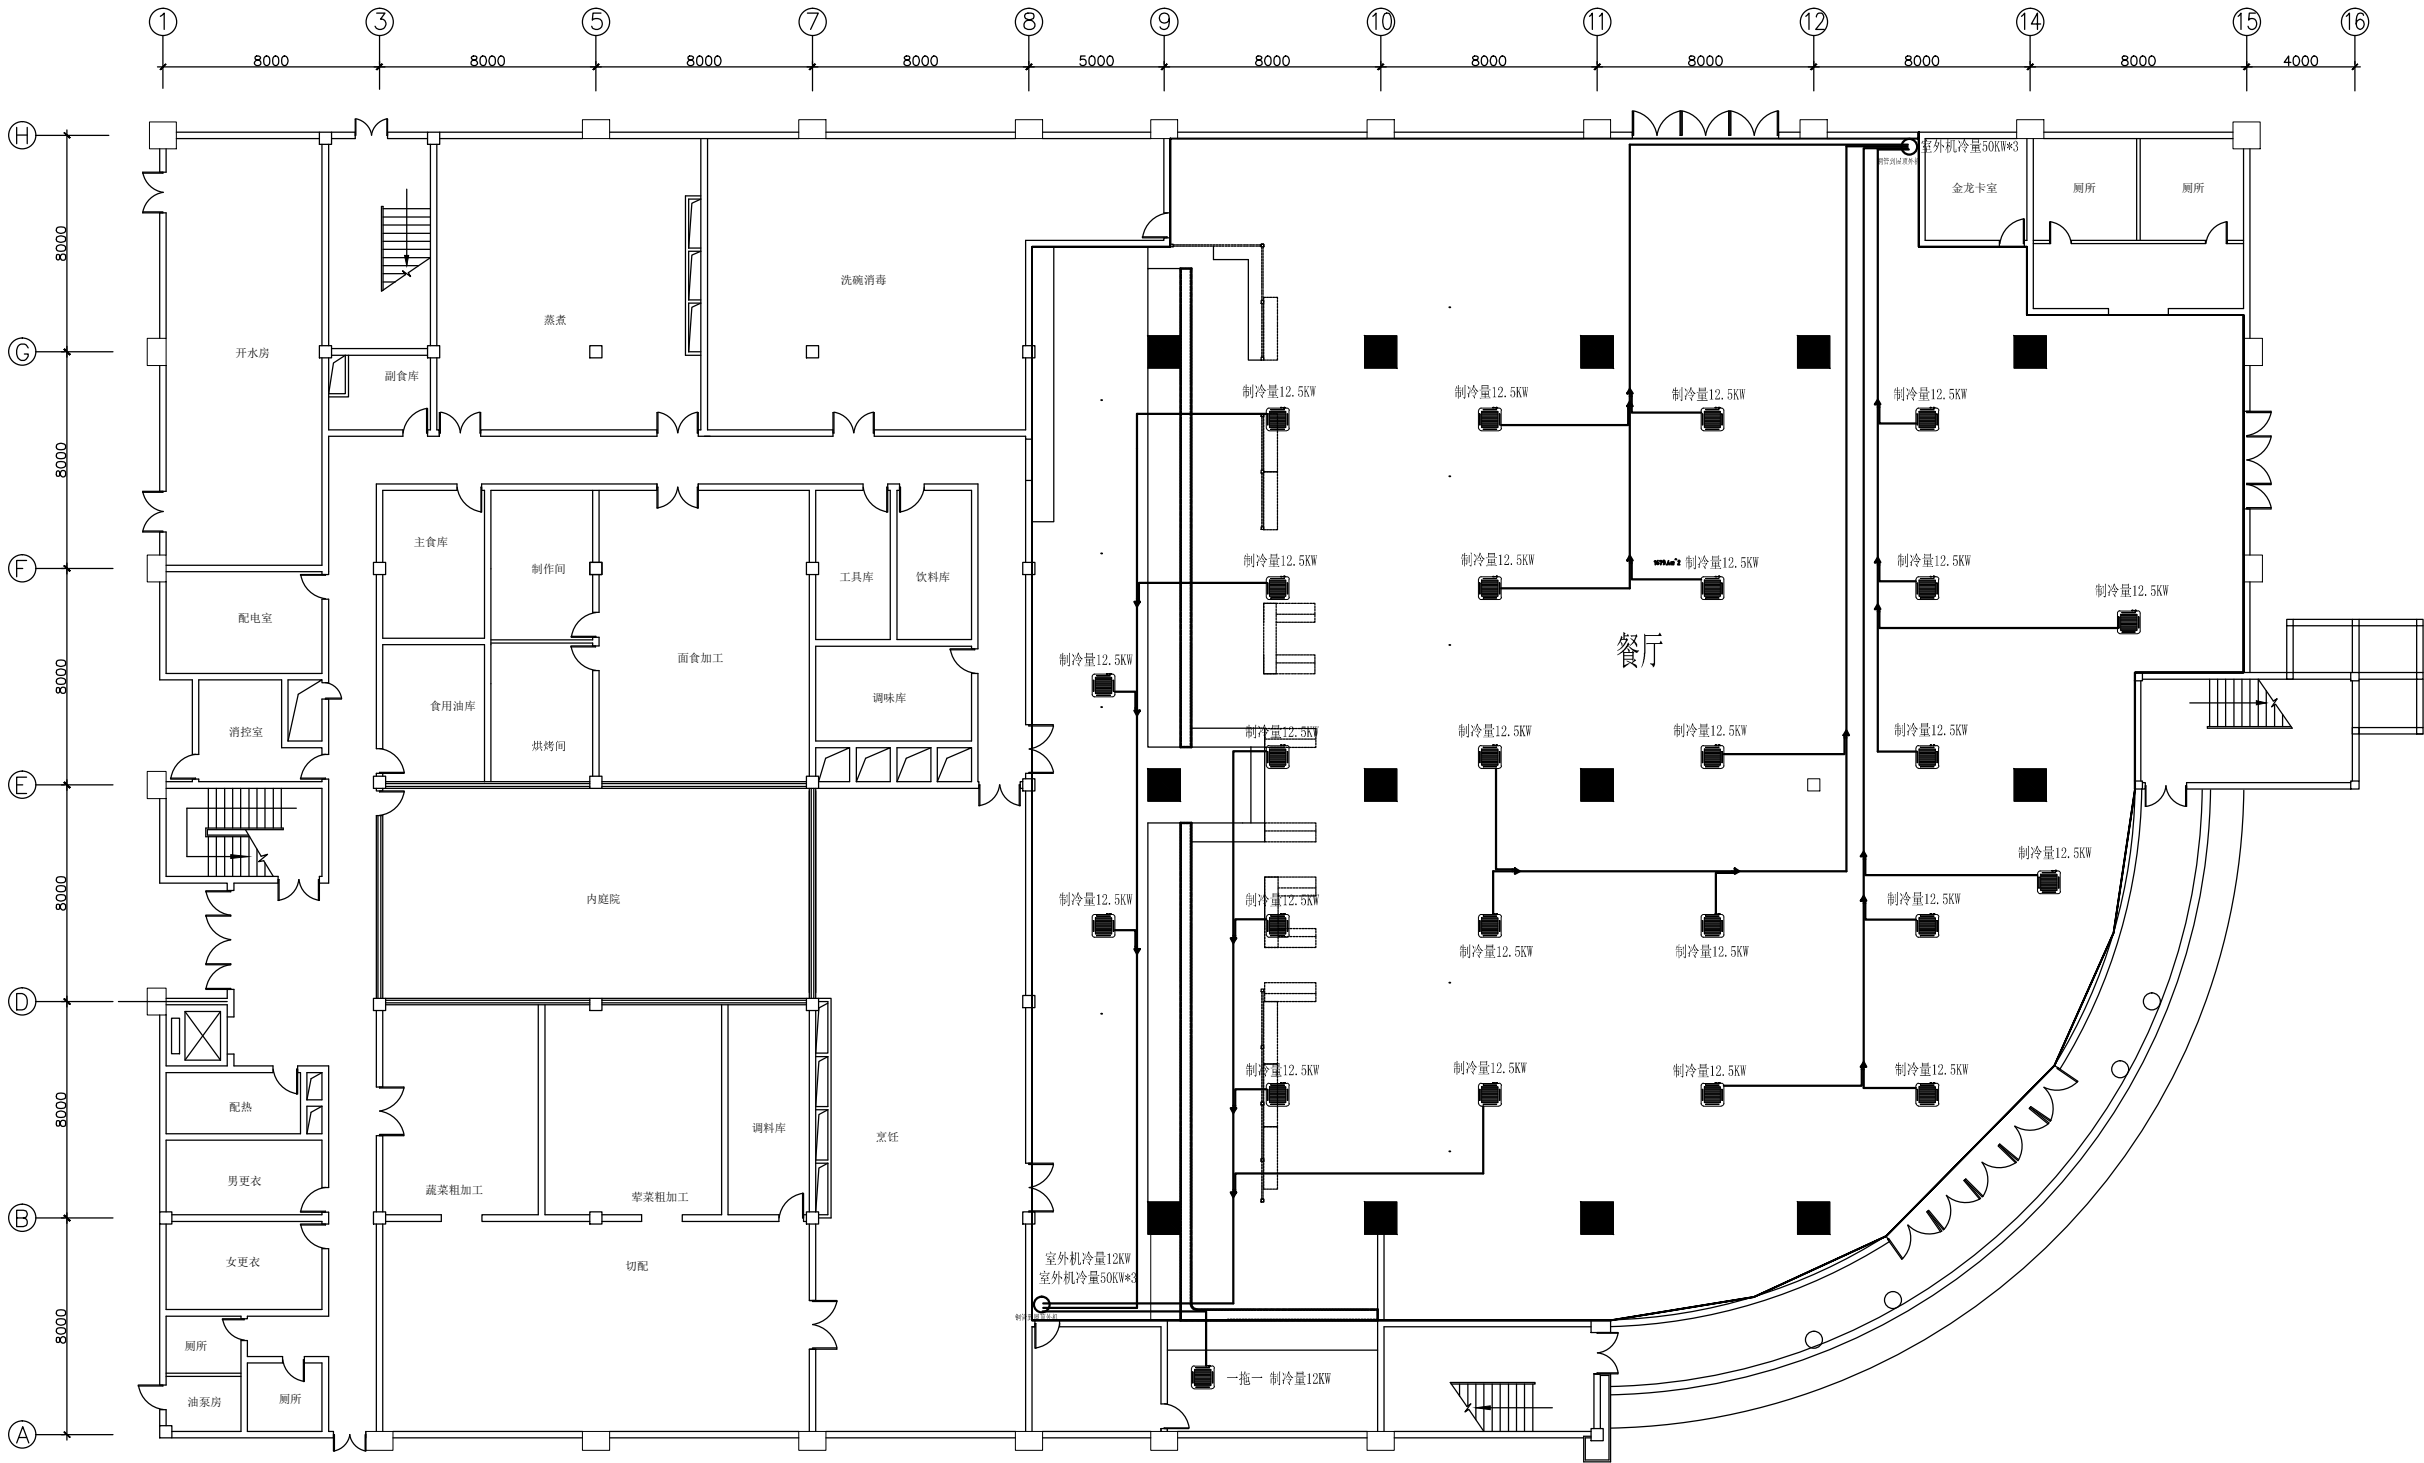

二层方案平面布置图

？ 禾

声 明

- 1、此设计图纸版权归杭州绿禾厨房设备工程有限公司所有，未经本公司许可不得将任何部分翻印
- 2、此图纸供投标或业务联系之用，施工图必须在安装前由项目经理批准。
- 3、尺寸以图中标注数字为准。
- 4、施工须在工地核实图中所示尺寸
- 5、使用此图前应同时参照建筑图例、结构图纸、其它有关图纸、施工说明及合同中相关要求。
- 6、如发现图中有任何问题之处，应立即通知本公司。

工程名称	浙江师范大学桂一食堂
项目名称	档口改建工程
设计编号	20180518-2
设 计	王国华
日 期	2018-05-18
审 核	